

**Филиал
МБОУ Платоновского детского сада
в поселке Маяк
общеразвивающего вида с
приоритетным осуществлением
деятельности по художественно -
эстетическому направлению**


Структура детского сада



Расположение пос. Маяк



Схема планировочной организации земельного участка

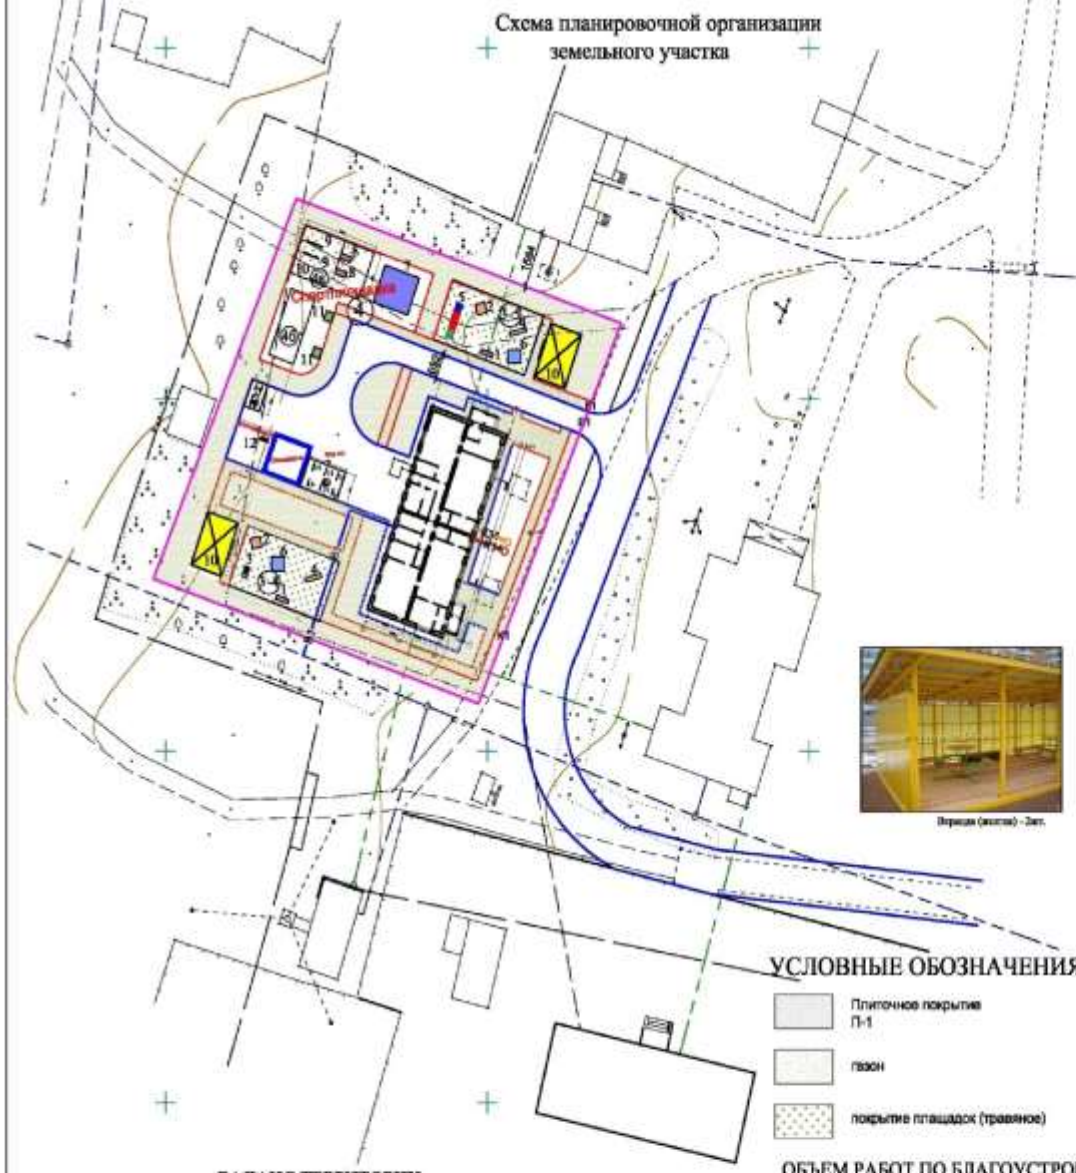

ЭКСПЛИКАЦИЯ ПЛОЩАДОК

п/п плану	Наименование	Кол-во шт.	Площадь площадки	Примечание
1-4	Площадка для групп дошкольного возраста	1	188.00	груша с 4-5 лет
1-3	Площадка для групп дошкольного возраста	1	188.00	груша с 5-6 лет
4	Спортивная площадка:		286.57	
4а	зона с гимнастическим оборудованием и спортивными снарядами	1	86.40	
4б	площадка для прыжков в длину	1	40.00	
5	Площадка для чистки вещей	1	10.00	
6	Площадка для сушки белья	1	25.20	
7	Площадка для мусорных контейнеров	1	6.00	

ВЕДОМОСТЬ МАЛЫХ АРХИТЕКТУРНЫХ ФОРМ

Поз.	Условное обознач.	Габариты, мм			Наименование	Кол-во шт.	Примечание
		длина	ширина	высота			
1	—	1980	600	660	Скамейка С-2/2	2	Пр. ком-ния "АВЕН"
2	■	1500	1500	1300	Песочница П-7 "Сказка"	2	Пр. ком-ния "АВЕН"
3	■	2000	1030	1225	Детская площадка Д-3 "Машинка"	1	Пр. ком-ния "АВЕН"
4	—	2640	560	900	Карусель-балансир	2	Пр. ком-ния "АВЕН"
5	■	4500	1080	1810 550	Детская площадка МТ М-317 "Паровозик"	1	Пр. ком-ния "АВЕН"
6	■	2000	2000	2300	Столлик "Зонтик 3-15"	2	Пр. ком-ния "АВЕН"
7	■	5600	5575	—	Спортивный комплекс	1	Пр. ком-ния "АВЕН"
8	—	1800	780	1160	Тоннель кольцевой Т-6	2	Пр. ком-ния "АВЕН"
9	—	2600	135	350	Бревно малое ИМ-5	2	Пр. ком-ния "АВЕН"
10	⊗	8000	5000	—	Тентовый навес 1-секционный	2	Пр. ком-ния "АВЕН"
11	■	1380	1250	2000	Шведская стенка Т-5	2	Пр. ком-ния "АВЕН"
12	■				Контейнеры для мусора	3	Пр. ком-ния "АВЕН"
13	I	1520	2000	2000	Коврочатка МФ-1.12.01.00	2	Пр. ком-ния "АВЕН"
14	—	2000	-	2000	Стойка для сушки белья МФ-1.12.02.00	6	Пр. ком-ния "АВЕН"

УСЛОВНЫЕ ОБОЗНАЧЕНИЯ

- Плиточное покрытие П-1
- Газон
- покрытие площадок (травяное)

БАЛАНС ТЕРРИТОРИИ

№№	Наименование	Количество	
		м ²	%
1	Площадь участка благоустр.	3139.00	100
2	Площадь застройки	398.10	12.68
3	Площадь асфальтовых покрытий	609.00	19.40
4	Площадь тротуарных дорожек	350.60	11.17
5	Площадь озеленения	1781.30	56.75
6	Площадь озелененного участка	3139.00	

ОБЪЕМ РАБОТ ПО БЛАГОУСТРОЙСТВУ


№№	Наименование	Констр. покр.	Един. изм.	Кол-во
1	Асфальтобетонные проезды	Д-1-15	м ²	609.00
2	Тротуары	Т-1-А	м ²	350.60
3	Газон		м ²	1781.30
4	Ограждение по периметру территории (забор)		м	217.00
5	Калитка		шт.	2
6	Ворота		шт.	1

Примечание:


1. Схема планировочной организации земельного участка выполнена на топографической основе М 1:500, предоставленной заказчиком.

		2012		ИЗУ	
Заказчик:					
Администрация Рассказовского района Тамбовской области					
Исполн.	Исполн.	Исполн.	Исполн.	Исполн.	Исполн.
И.И.И.	И.И.И.	И.И.И.	И.И.И.	И.И.И.	И.И.И.
Схема планировочной организации земельного участка				ЗАО "ПРОЕКТ-СЕРВИС"	


ФАСАД ЗДАНИЯ

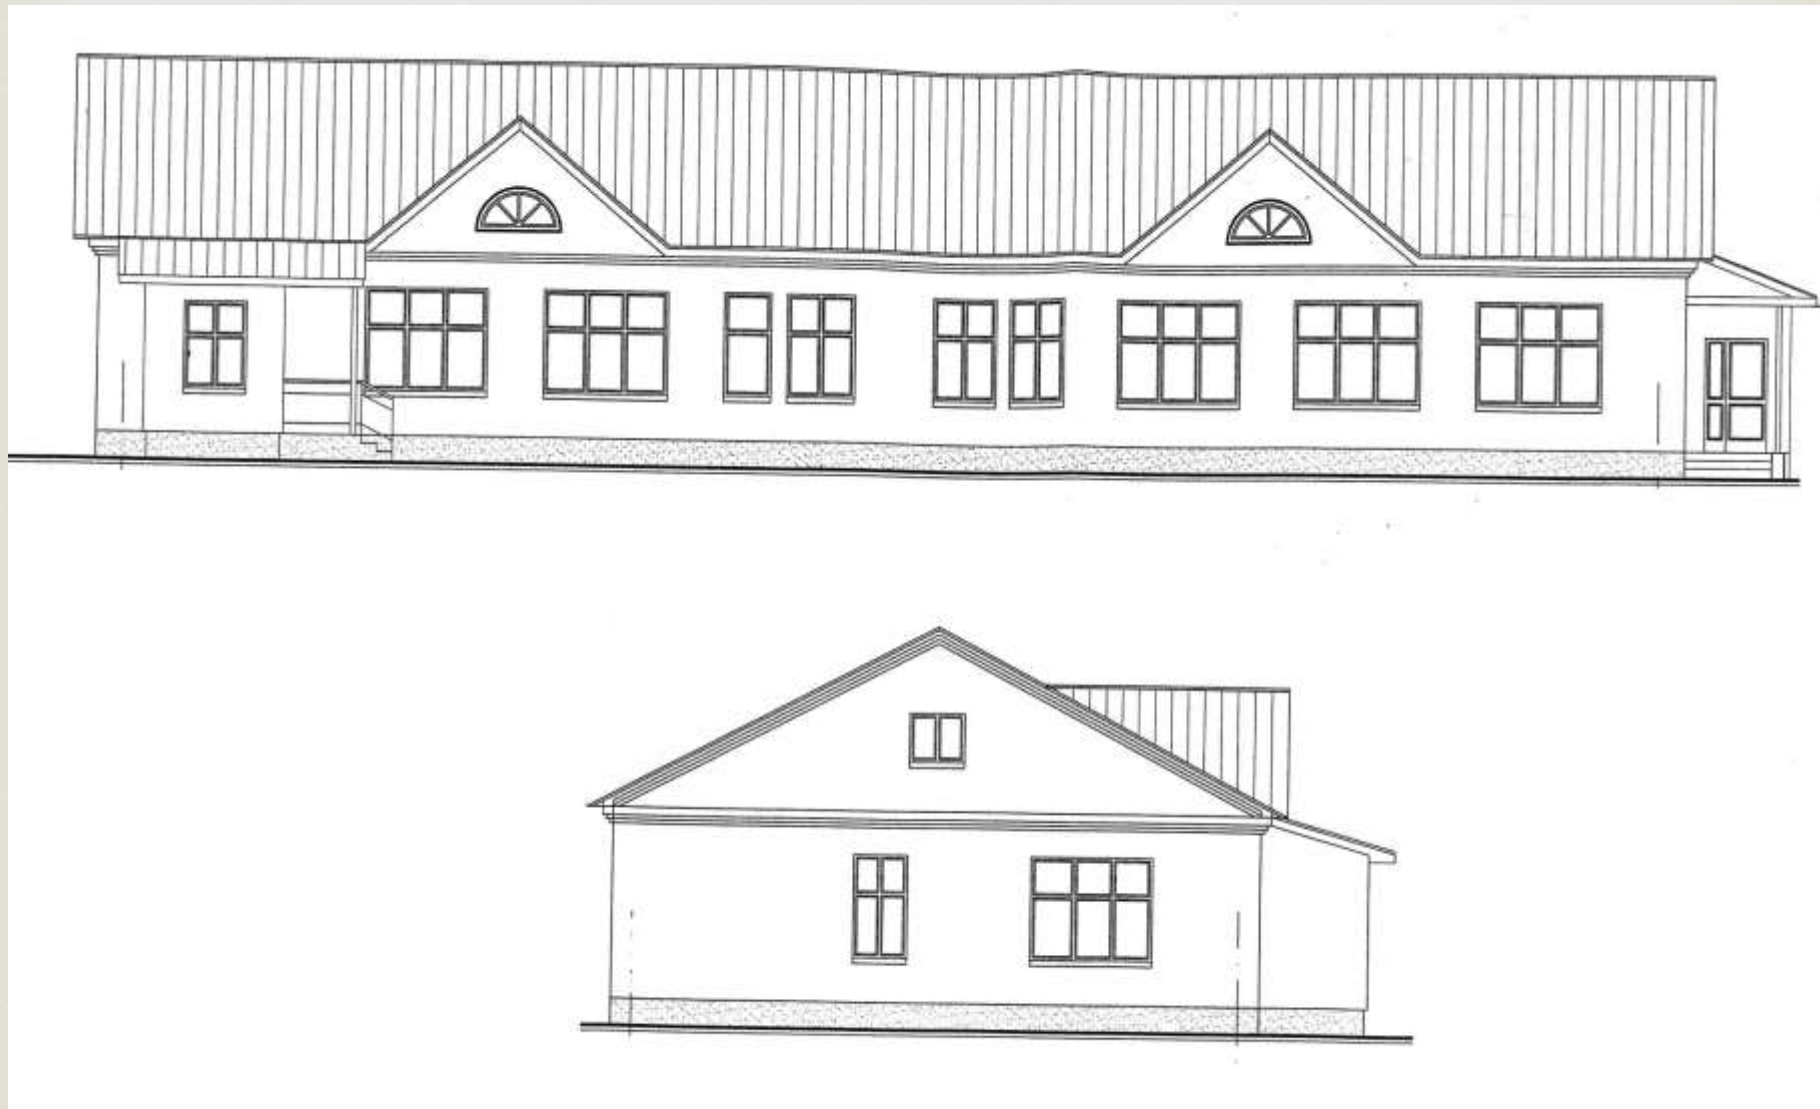


ФАСАД ЗДАНИЯ


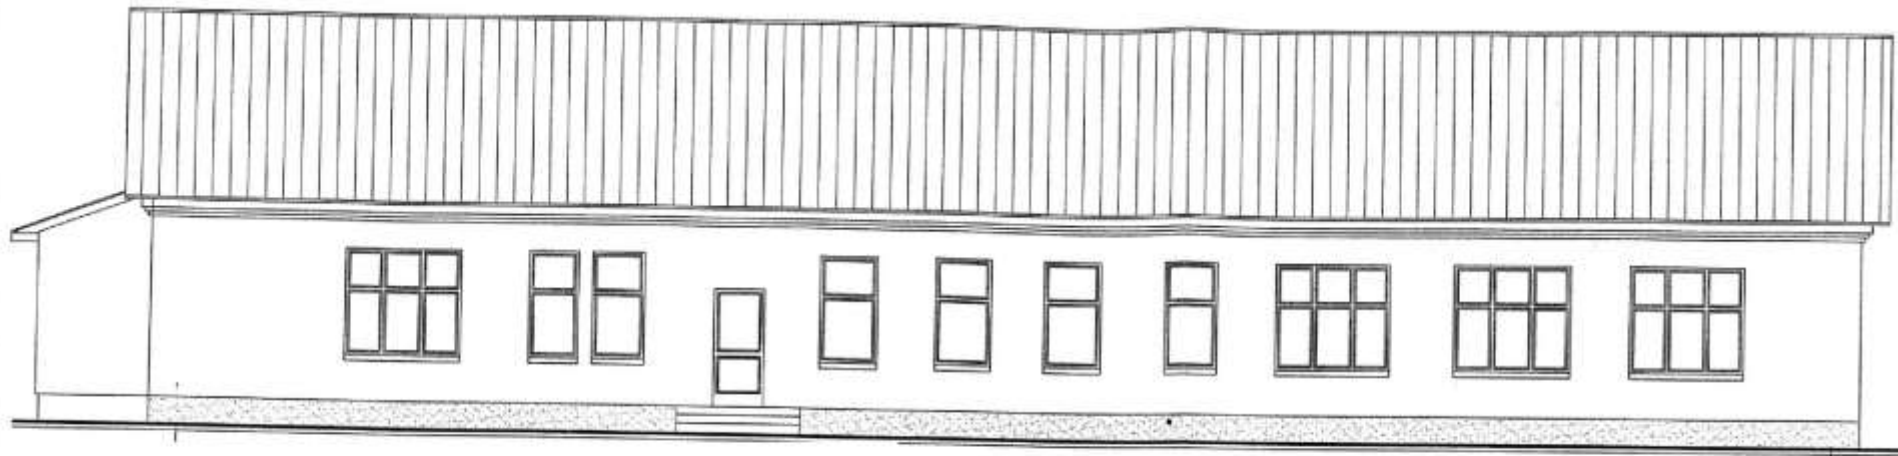


ПЛАН ПОМЕЩЕНИЙ ДЕТСКОГО САДА

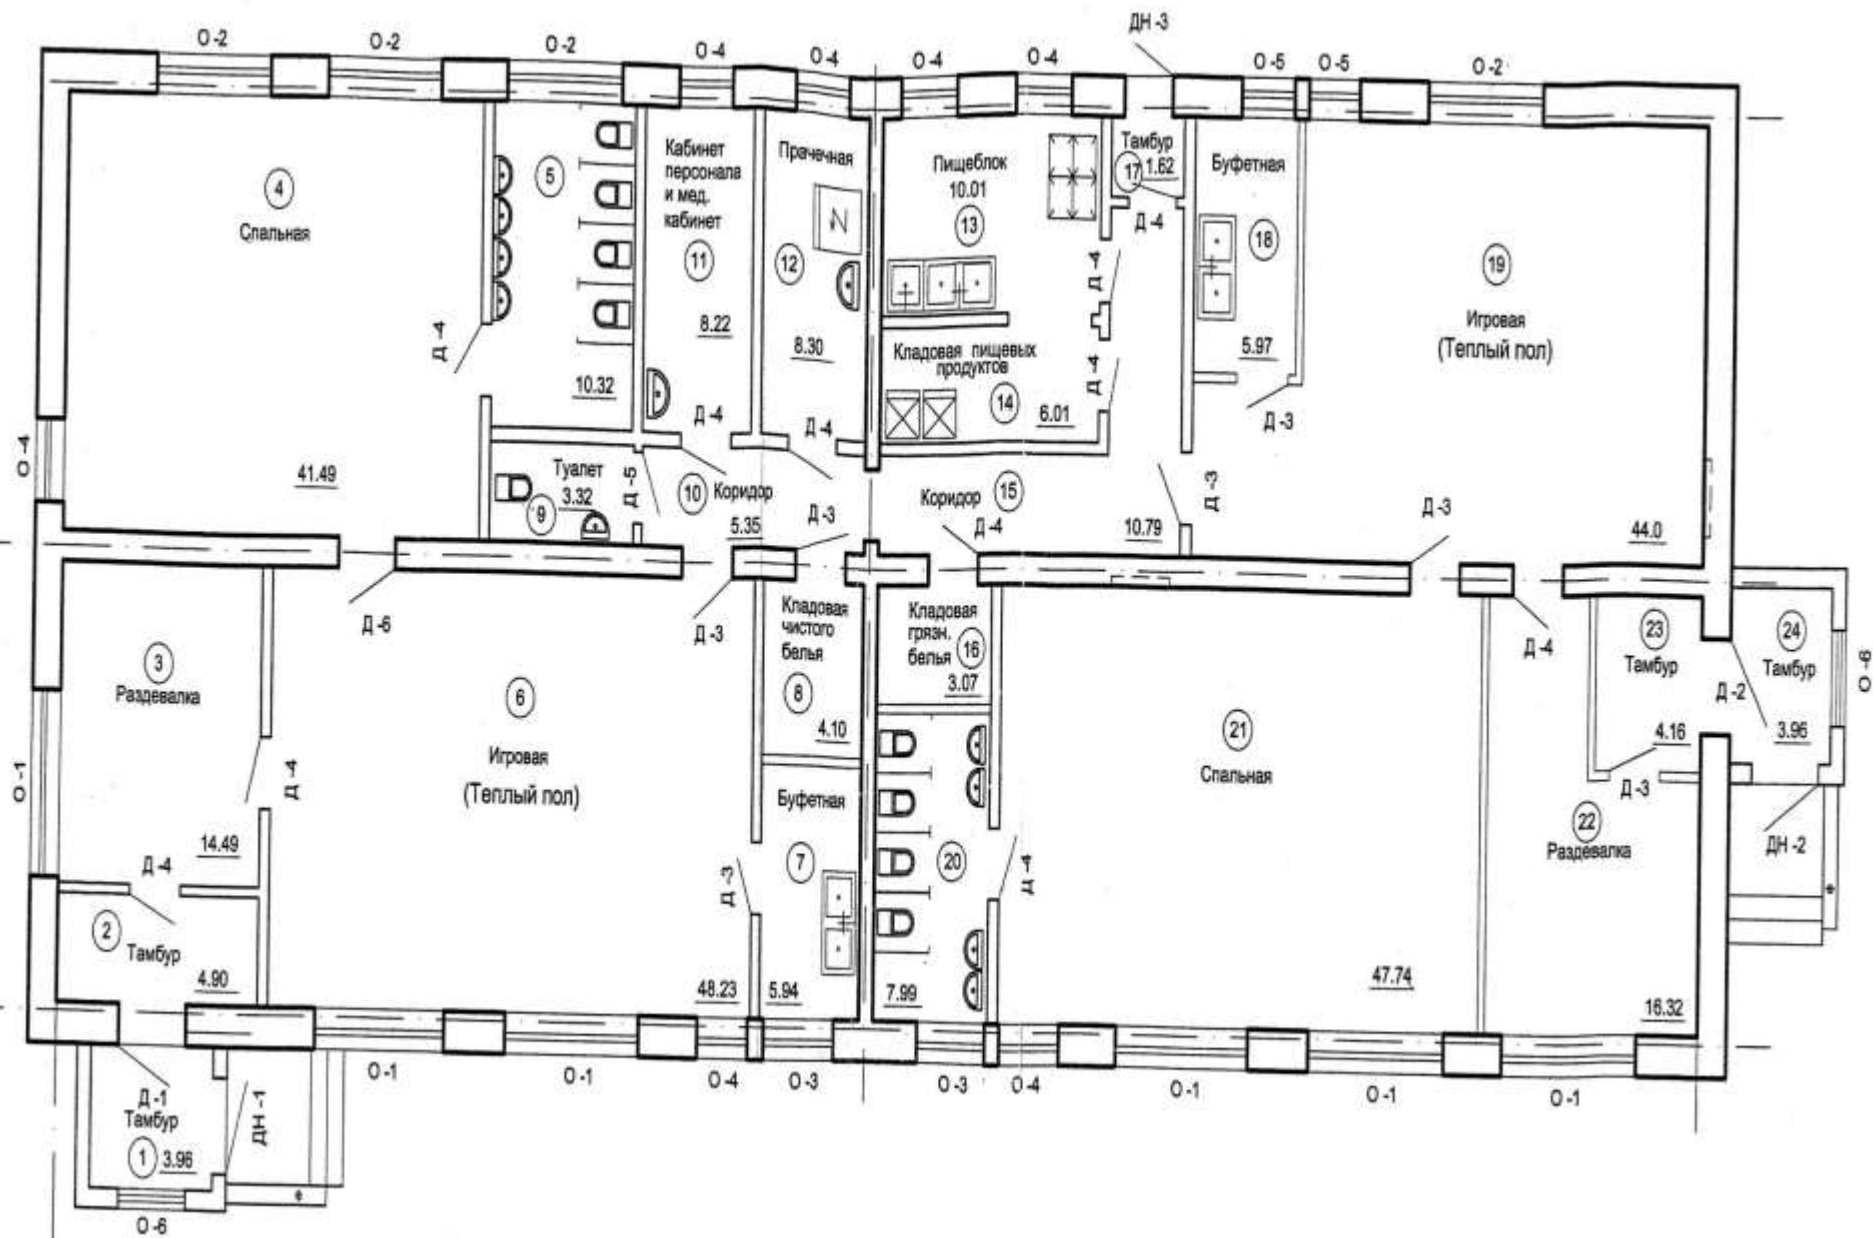


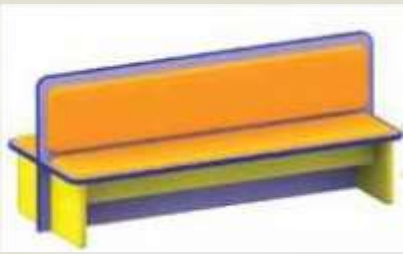

РАЗДЕВАЛКИ

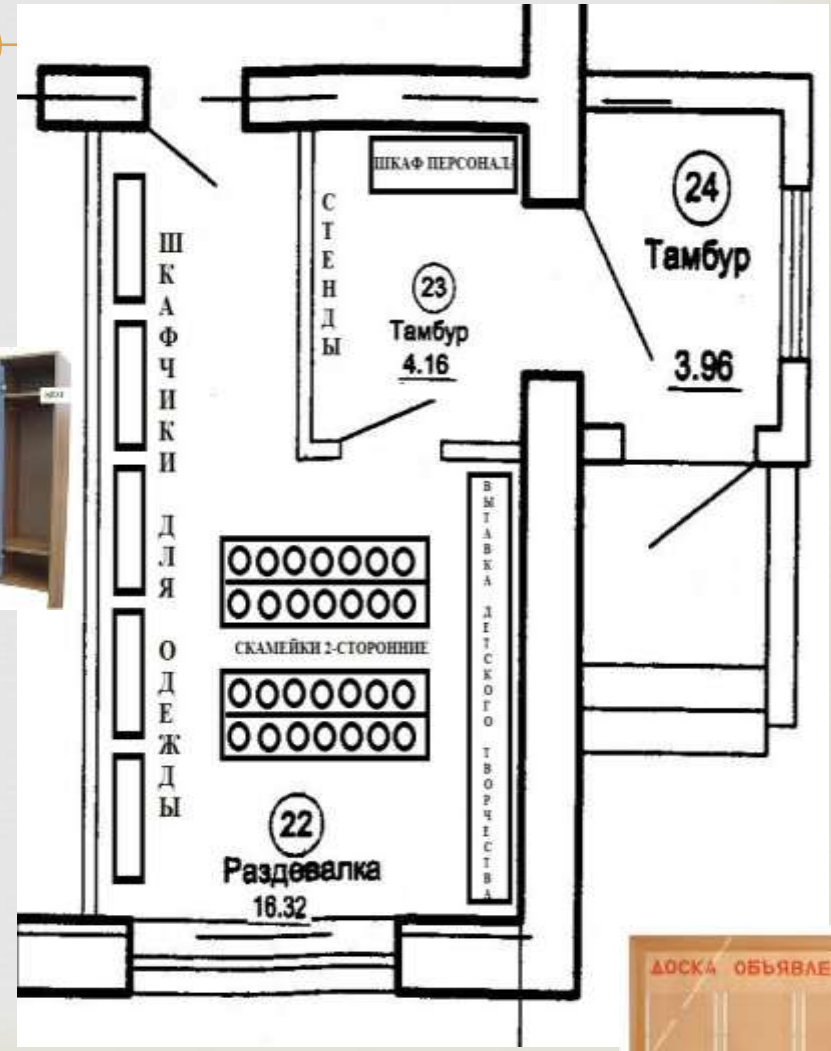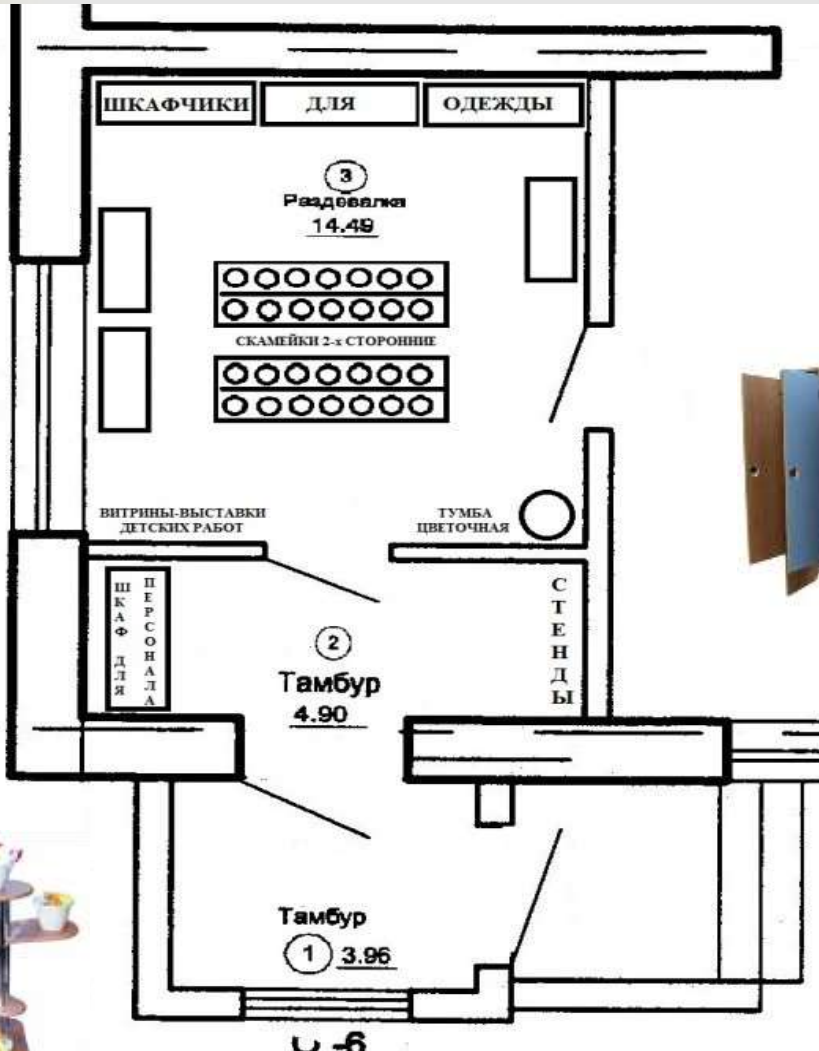

СПАЛЬНЯ 1-й ГРУППЫ

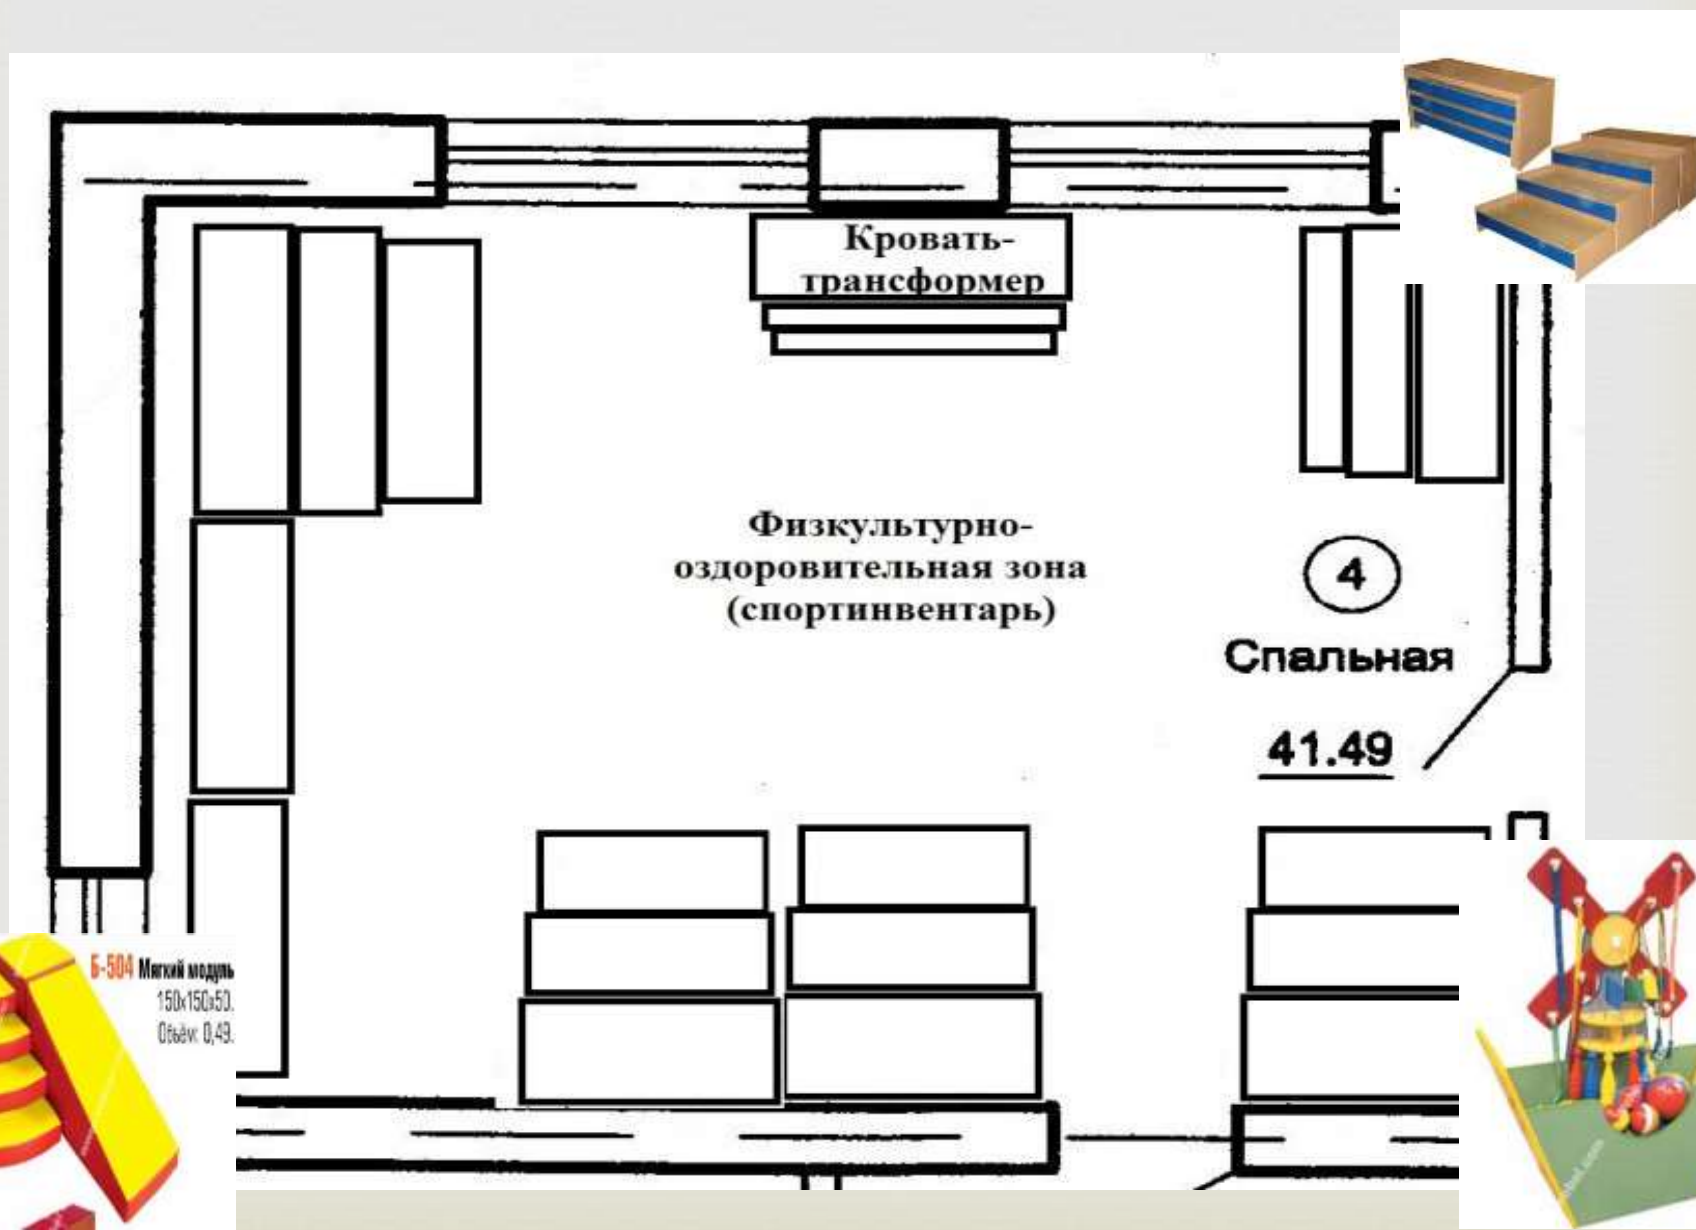

Физкультурно-оздоровительная зона



Мягкий спортмодуль



Спорткомплекс «Крепыш»



Сухой бассейн



Спортивный уголок (подвижный)




Мат складной



Спортивный уголок (подвижный)

СПАЛЬНЯ 2-й ГРУППЫ

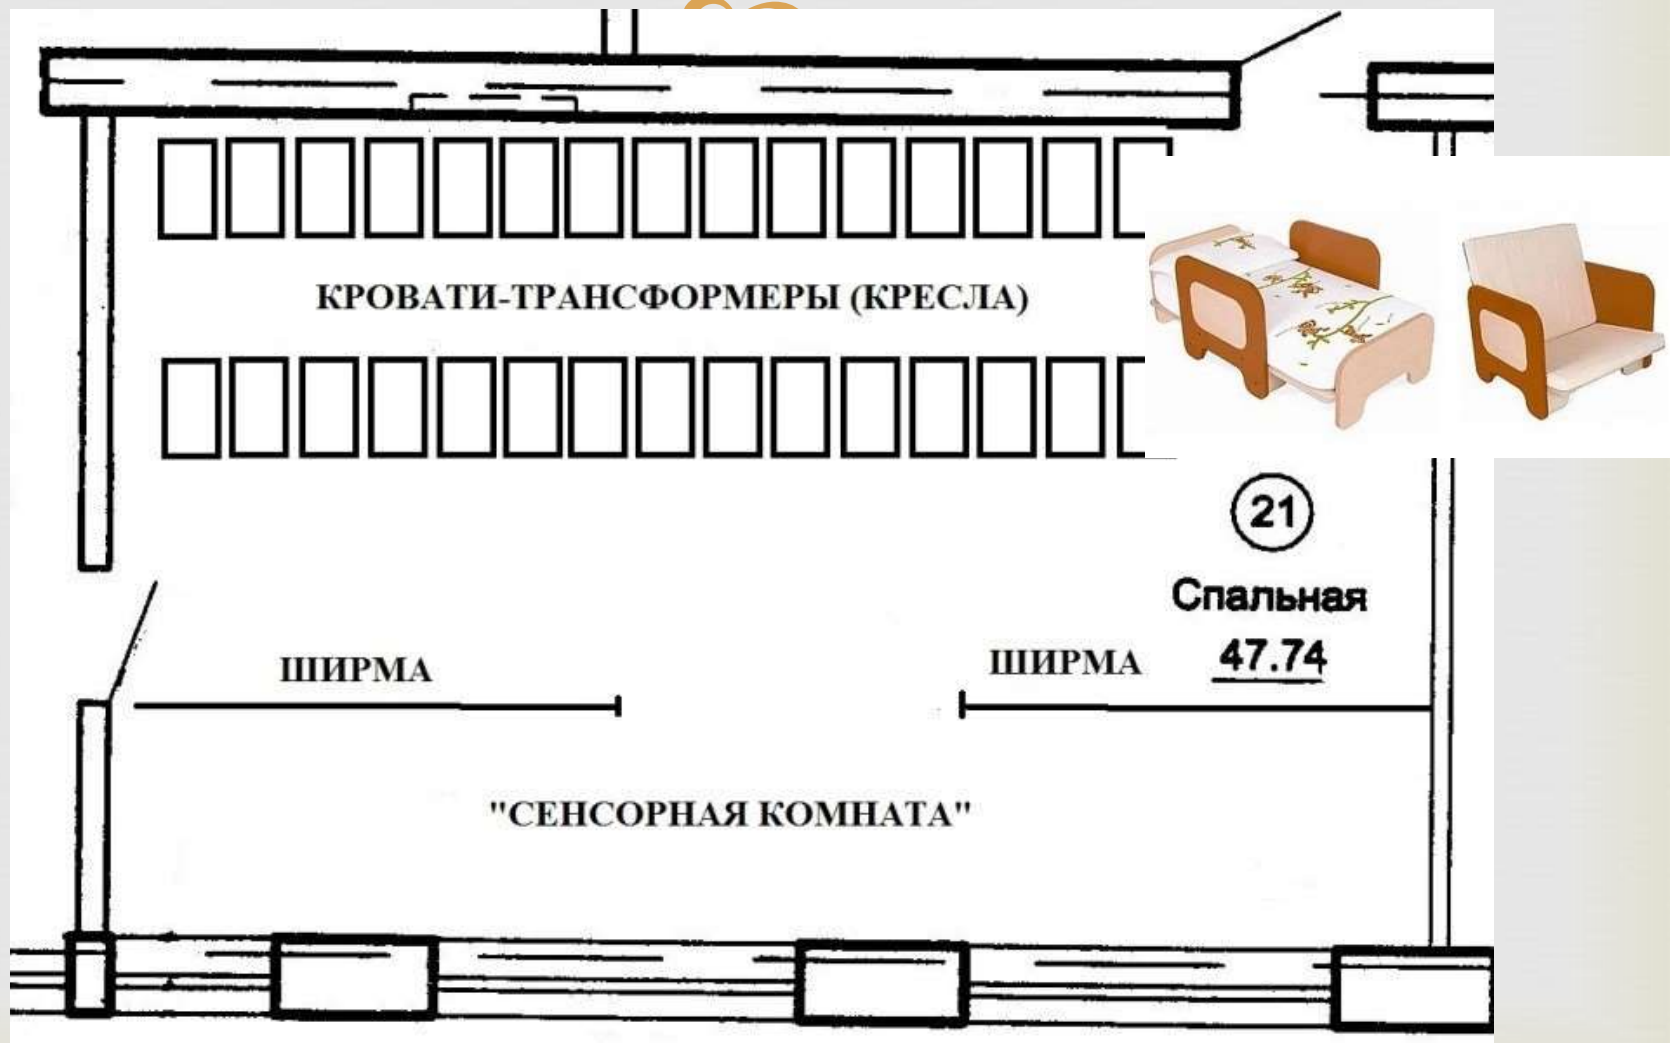

Оборудование «Сенсорной комнаты»



Настольный световой модуль
для рисования песком



Сенсорная тропа



Воздушно-пузырьковая
трубка



Тактильная панель



Интерактивная звуковая
панель

ОБОРУДОВАНИЕ ЗОНЫ ТЕАТРАЛИЗОВАННОЙ ДЕЯТЕЛЬНОСТИ



СЮЖЕТНО-РОЛЕВАЯ АТТРИБУТИКА



Ширма
для кукольного театра



Вешалка ряжений



Уголок ряжений




Перчаточные
куклы БИ-БА-БО



КУКОЛЬНЫЙ ТЕАТР

ИГРОВАЯ 2-й ГРУППЫ

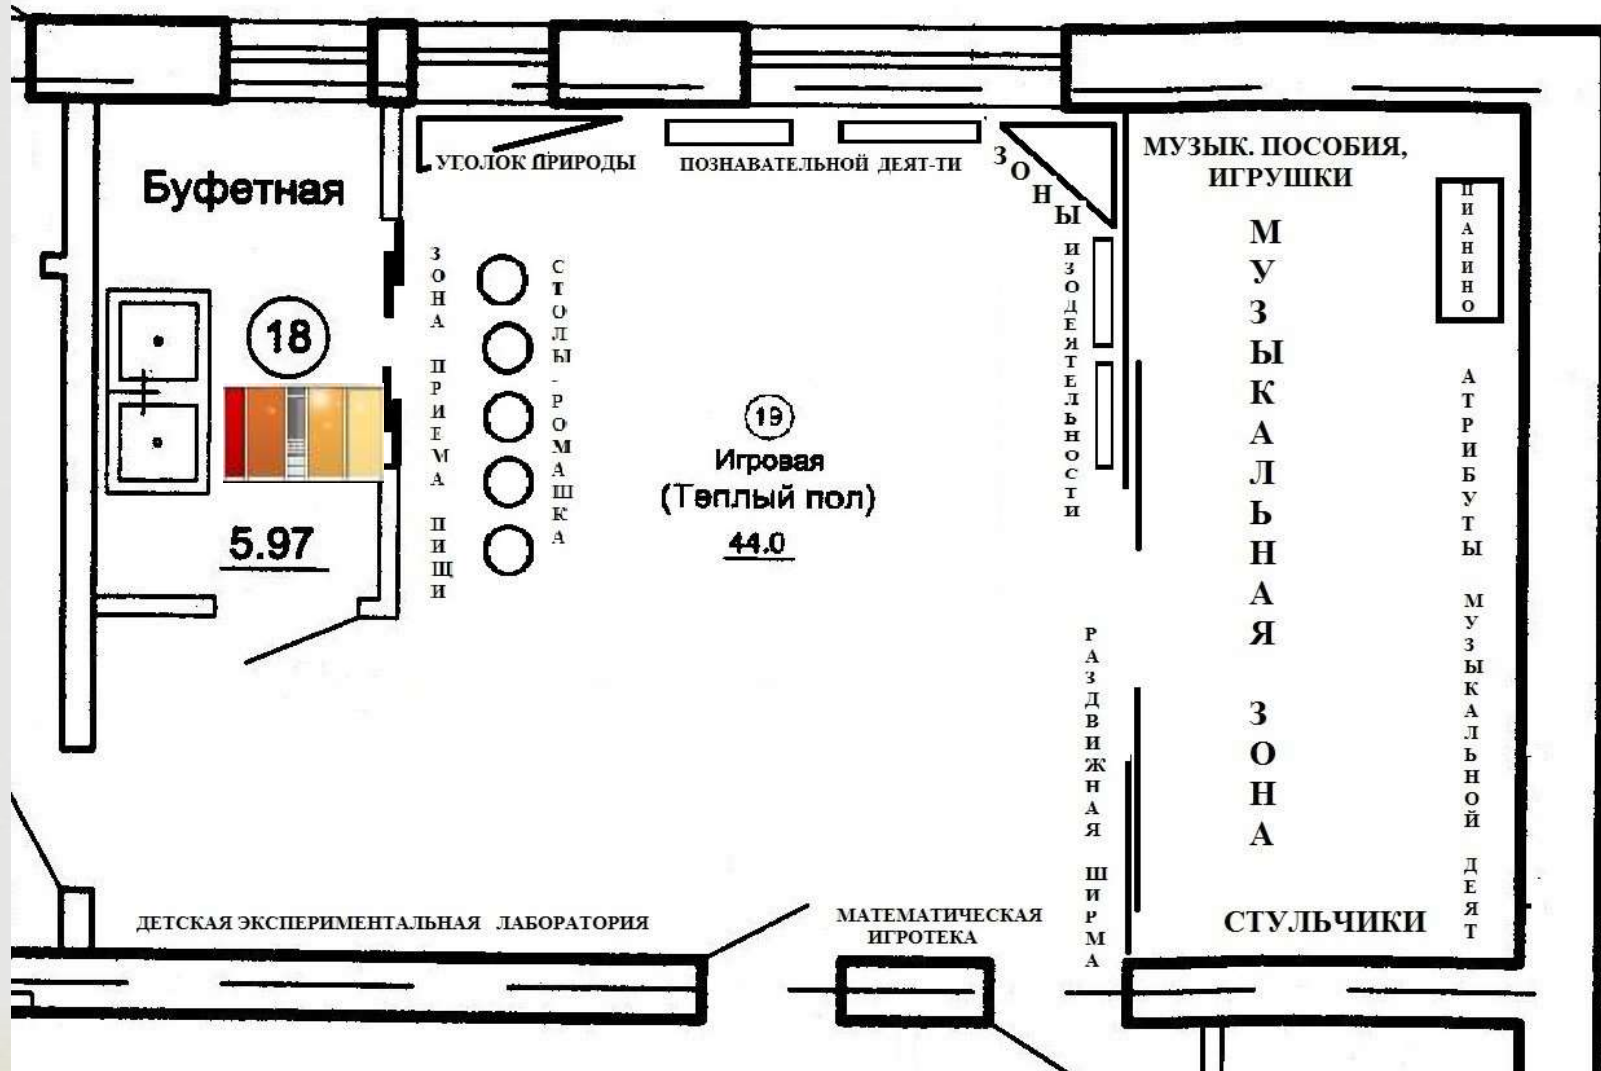

ОБОРУДОВАНИЕ ЗОНЫ ИЗОДЕЯТЕЛЬНОСТИ



ОБОРУДОВАНИЕ ЗОНЫ ПОЗНАВАТЕЛЬНОЙ ДЕЯТЕЛЬНОСТИ




Детская экспериментальная лаборатория



Стенд
«Домик - волшебный
замочек»



Прилегающая территория ДС

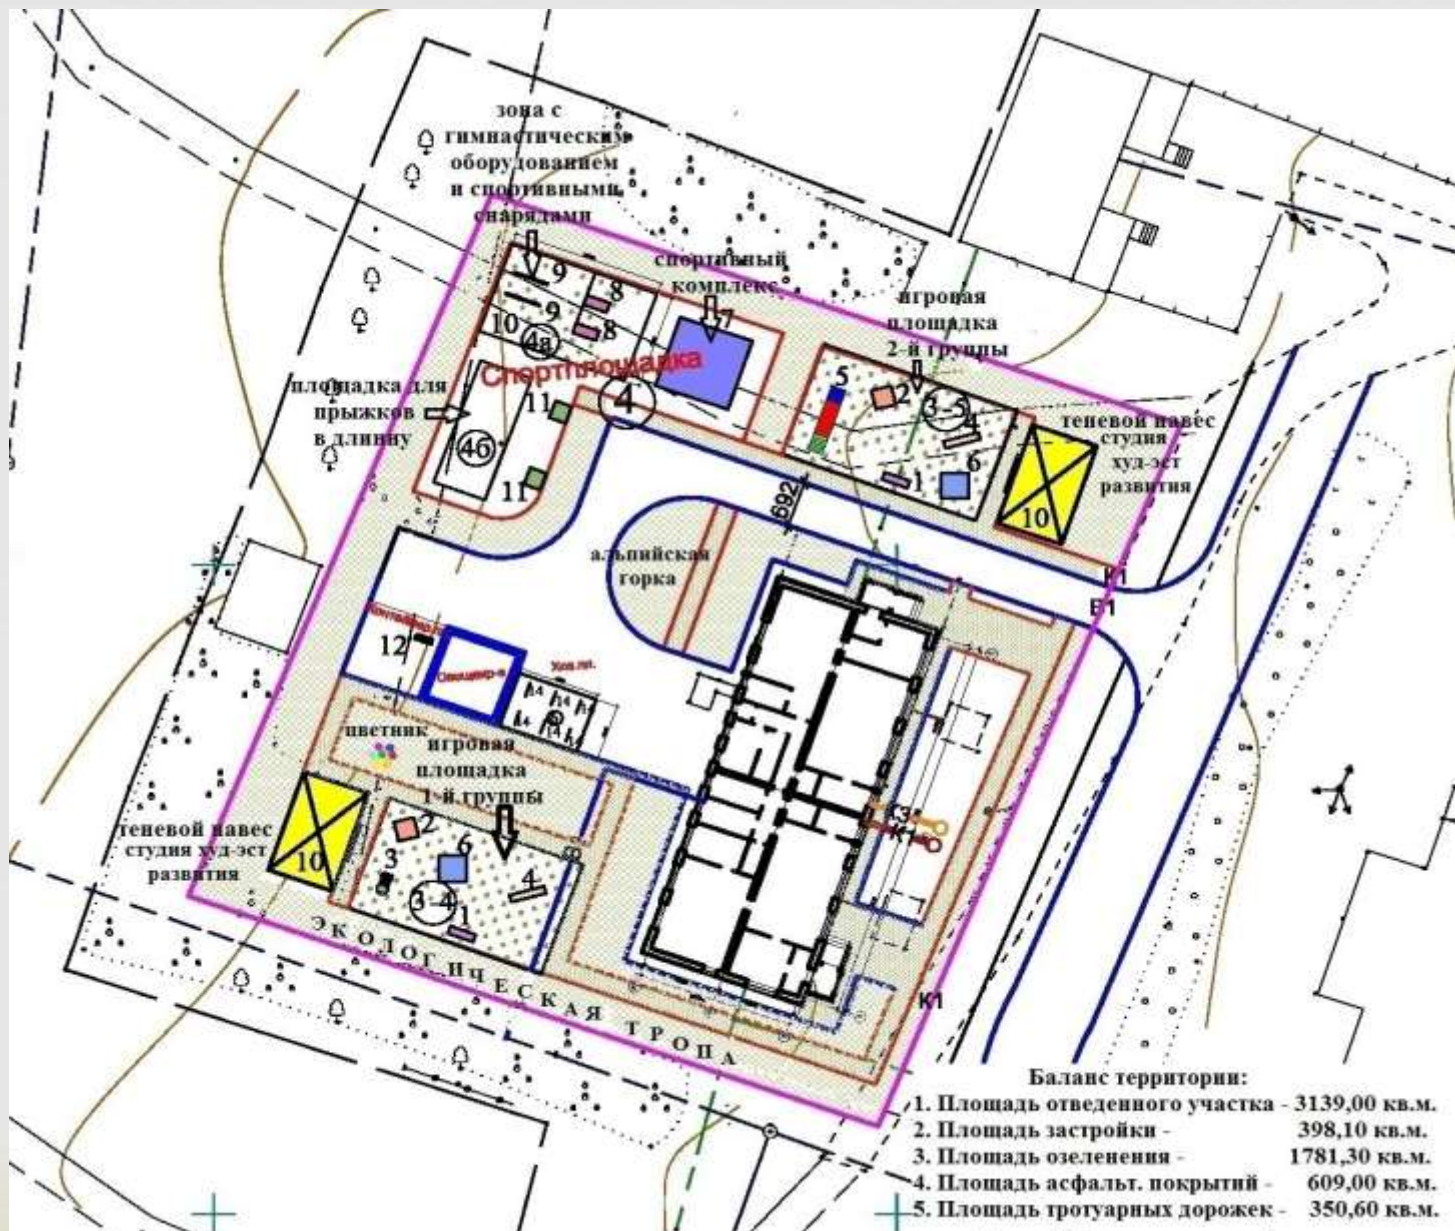

Теневые навесы – студии художественно-эстетического развития



Веранда- полянка



Мольберт



Угловая веранда

Спортивная площадка





Шведская стенка



бревно малое



Лаз «Ладья»

спортивный комплекс



тоннель кольцевой



Игровые площадки



- 1- скамейка
- 2- песочница «Сказка»
- 3- детская площадка «Машинка»
- 4- карусель балансир
- 5- детская площадка «Паровозик»
- 6- столик «Зонтик»
- 7- горка
- 10- теневой навес-изостудия



ДП «Грузовичок»



Горка двойная



Карусель балансир



Песочница
«Домик»



Столик
«Зонтик»



Скамейка
«Гусеница»



ДП «Паровозик»

